



±0.00 = 296.10m n.v.

<b>KlimaterM projekt d.o.o.</b>									
PODMILŠČAKOVA 57A, 1000 LJUBLJANA									
investitor:	MESTNA OBČINA LJUBLJANA MESTNI TRG 1, 1000 LJUBLJANA								
naziv gradnje:	PRIZIDEK K OSNOVNI ŠOLI VIČ								
vsta dokumentacije:	PZI								
gradivo:	4-NAČRT STROJNIH INST. IN STROJNE OPREME	vodja projekta:	Maruša Zorec u.d.i.a.	ZAPS 1018 A					
del gradiva:	VODOVODNA INSTALACIJA	pooblaščen inž.:	Vojko Brelih s.t. <i>Brelih</i>	IZS S-9183					
vsebina risbe:	TLORIS PRITLIČJA	projektant:	Rok Jeršinovič u.d.i.s.	IZS S-1708					
št. projekta:	09 2018	št. načrta:	S309/18-50	datum:	avgust 2018	merilo:	1:50	št.risbe:	A1

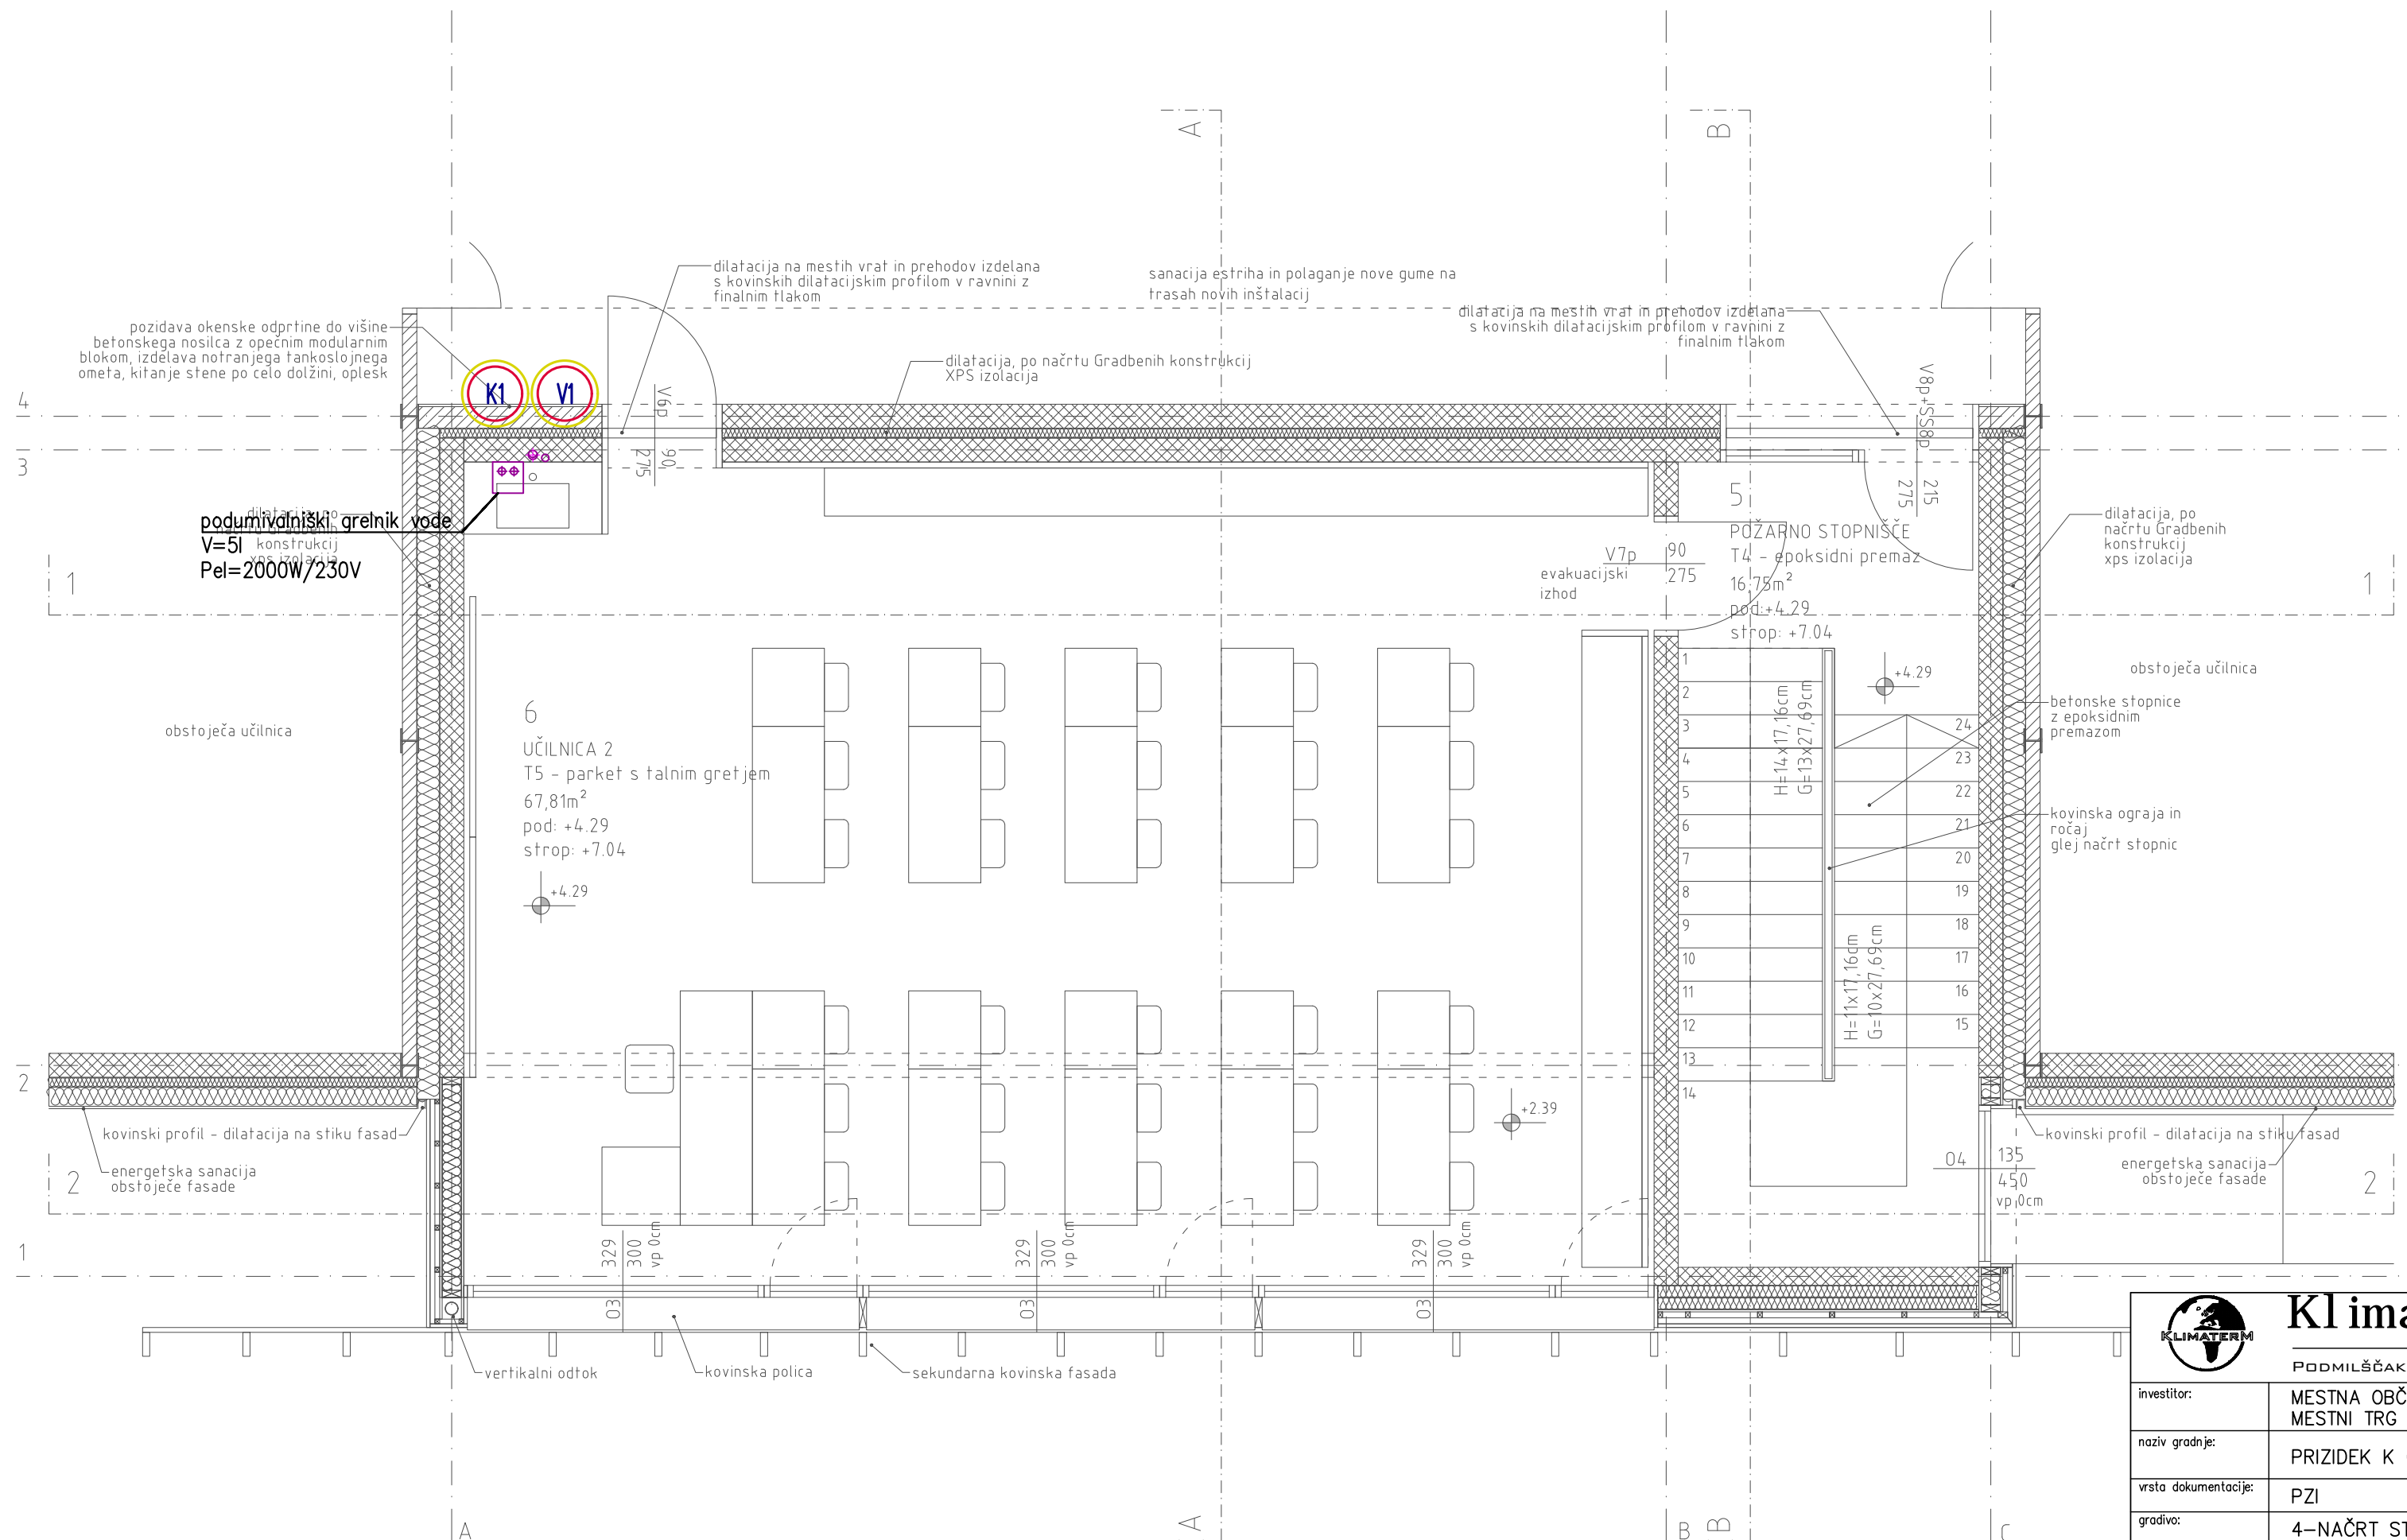

<b>KlimaterM projekt d.o.o.</b>			
PODMILŠČAKOVA 57A, 1000 LJUBLJANA			
investitor:	MESTNA OBČINA LJUBLJANA MESTNI TRG 1, 1000 LJUBLJANA		
naziv gradnje:	PRIZIDEK K OSNOVNI ŠOLI VIČ		
vrsta dokumentacije:	PZI		
gradivo:	4-NAČRT STROJNIH INST. IN STROJNE OPREME	vodja projekta:	Maruša Zorec u.d.i.a. ZAPS 1018 A
del gradiva:	VODOVODNA INSTALACIJA	pooblašteni inž.:	Vojko Brelih s.t. <i>Brelih</i> IZS S-9183
vsebina risbe:	TLORIS NADSTROPJA	projektant:	Rok Jeršinovič u.d.i.s. IZS S-1708
št. projekta:	09 2018	št. noštra:	S309/18-50
		datum:	avgust 2018
		merilo:	1:50
		št. risbe:	A2

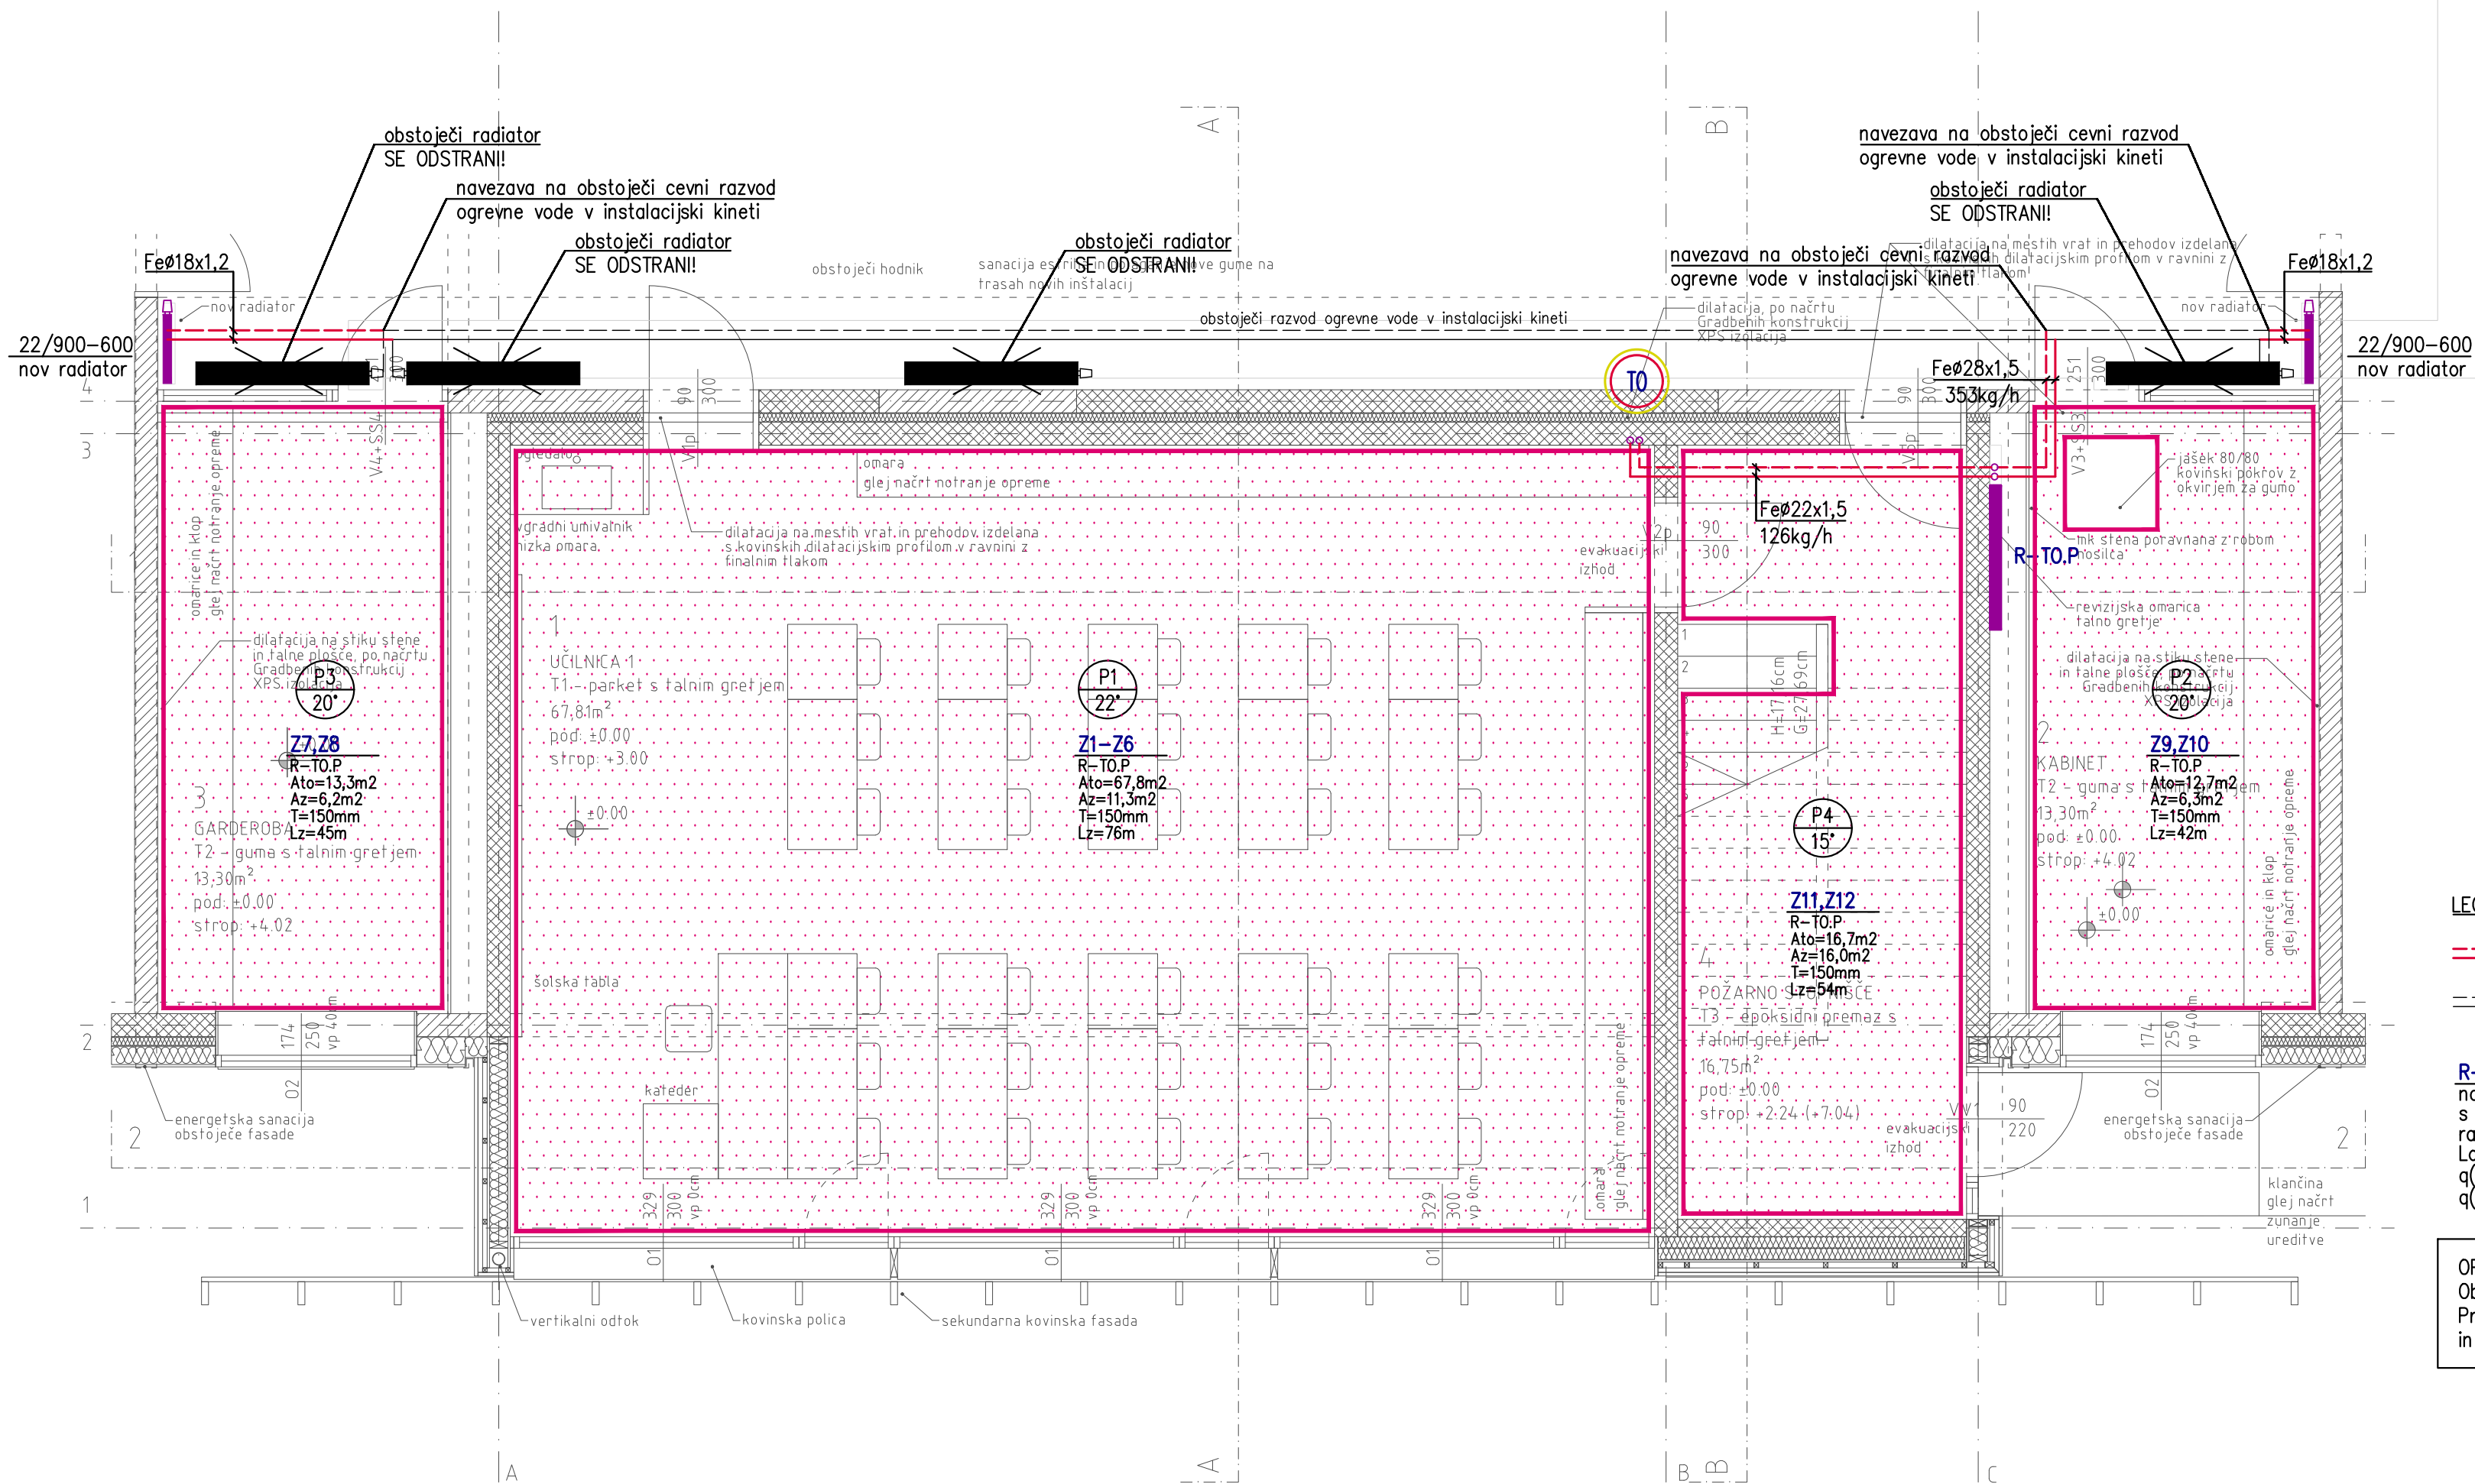

**LEGENDA:**

- projektirani razvod ogrevne vode
- obstoječi razvod ogrevne vode

**R-TO.P**


nadomestna omaraica talnega ogrevanja s priprajenim regulacijskim sklopom razdelilnik za 10 zank  
 Lomarice=1250mm  
 $q(dT=20K)=227kg/h$   
 $q(dT=5K)=906kg/h$

**OPOMBA:**

Obstoječe instalacije so prikazane samo informativno!  
 Pred pričetkom del obvezno preveriti dejansko stanje na objektu in po potrebi prilagoditi navezave na obstoječe razvode!

±0.00 = 296.10m n.v.

<b>KlimaterM projekt d.o.o.</b>				
PODMILŠČAKOVA 57A, 1000 LJUBLJANA				
investitor:	MESTNA OBČINA LJUBLJANA MESTNI TRG 1, 1000 LJUBLJANA			
naziv gradnje:	PRIZIDEK K OSNOVNI ŠOLI VIČ			
vsta dokumentacije:	PZI			
gradivo:	4-NAČRT STROJNIH INST. IN STROJNE OPREME	vodja projekta:	Maruša Zorec u.d.i.a.	ZAPS 1018 A
del gradiva:	OGREVANJE	pooblašteni inž.:	Vojko Brelih s.t.	IZS S-9183
vsebina risbe:	TLORIS PRITLIČJA	projektant:	Rok Jeršinovič u.d.i.s.	IZS S-1708
št. projekta:	09 2018	št. načrta:	S309/18-50	datum:
			avgust 2018	merilo:
			1:50	št.risbe:
				B1

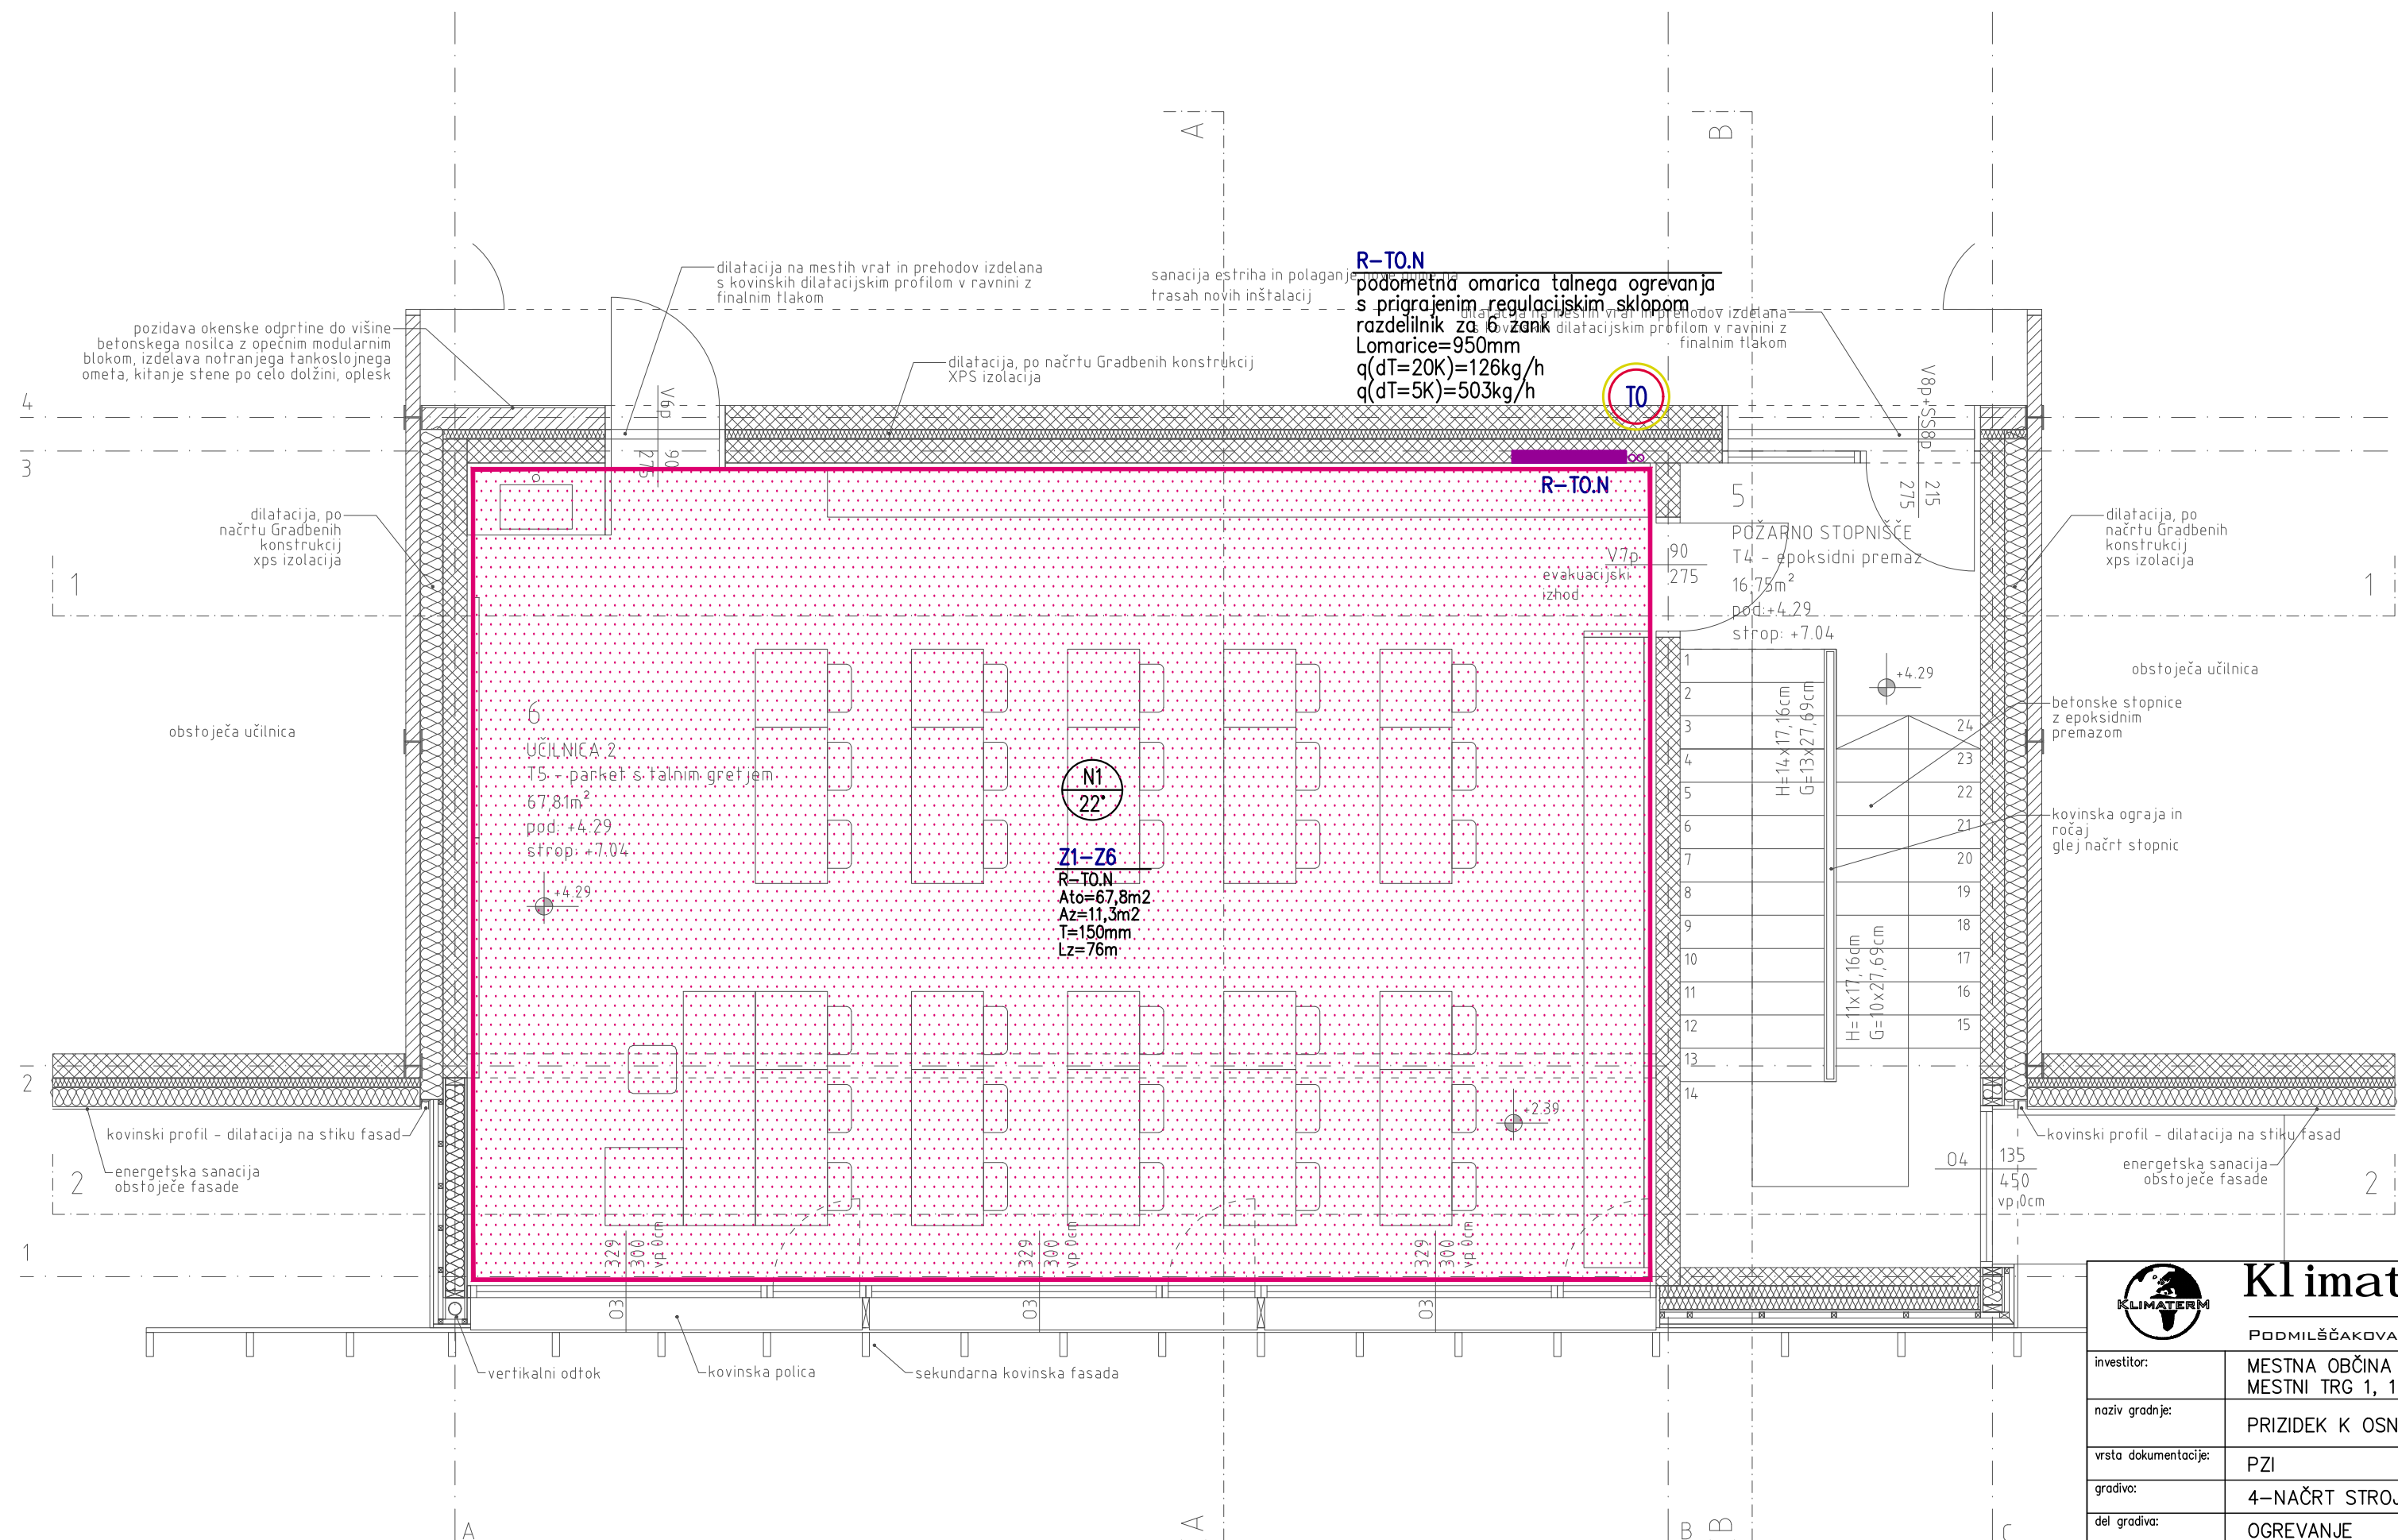

**R-T0.N**  
 podometna omarica talnega ogrevanja  
 s pripravljenim regulacijskim sklopom  
 razdelilnik za 6. zank  
 Lomarice=950mm  
 q(dT=20K)=126kg/h  
 q(dT=5K)=503kg/h

**N1**  
 22°  
**Z1-76**  
 R-T0.N  
 Ato=67,8m<sup>2</sup>  
 Az=11,3m<sup>2</sup>  
 T=150mm  
 Lz=76m

**POZARNO STOPNIŠČE**  
 T4 - epoksidni premaz  
 16,75m<sup>2</sup>  
 pod: +4.29  
 strop: +7.04


**UČILNICA 2**  
 T5 - paket s talnim grejenjem  
 57,81m<sup>2</sup>  
 pod: +4.29  
 strop: +7.04




**KlimaterM projekt d.o.o.**


PODMILŠČAKOVA 57A, 1000 LJUBLJANA

investitor:	MESTNA OBČINA LJUBLJANA MESTNI TRG 1, 1000 LJUBLJANA		
naziv gradnje:	PRIZIDEK K OSNOVNI ŠOLI VIČ		
vrsta dokumentacije:	PZI		
gradivo:	4-NAČRT STROJNIH INST. IN STROJNE OPREME	vodja projekta:	Maruša Zorec u.d.i.a. ZAPS 1018 A
del gradiva:	OGREVANJE	pooblašteni inž.:	Vojko Brelih s.t. <i>Brelih</i> IZS S-9183
vsebina risbe:	TLORIS NADSTROPJA	projektant:	Rok Jeršinovič u.d.i.s. IZS S-1708
št. projekta:	09 2018	št. načrta:	S309/18-50
		datum:	avgust 2018
		merilo:	1:50
		št. risbe:	B2

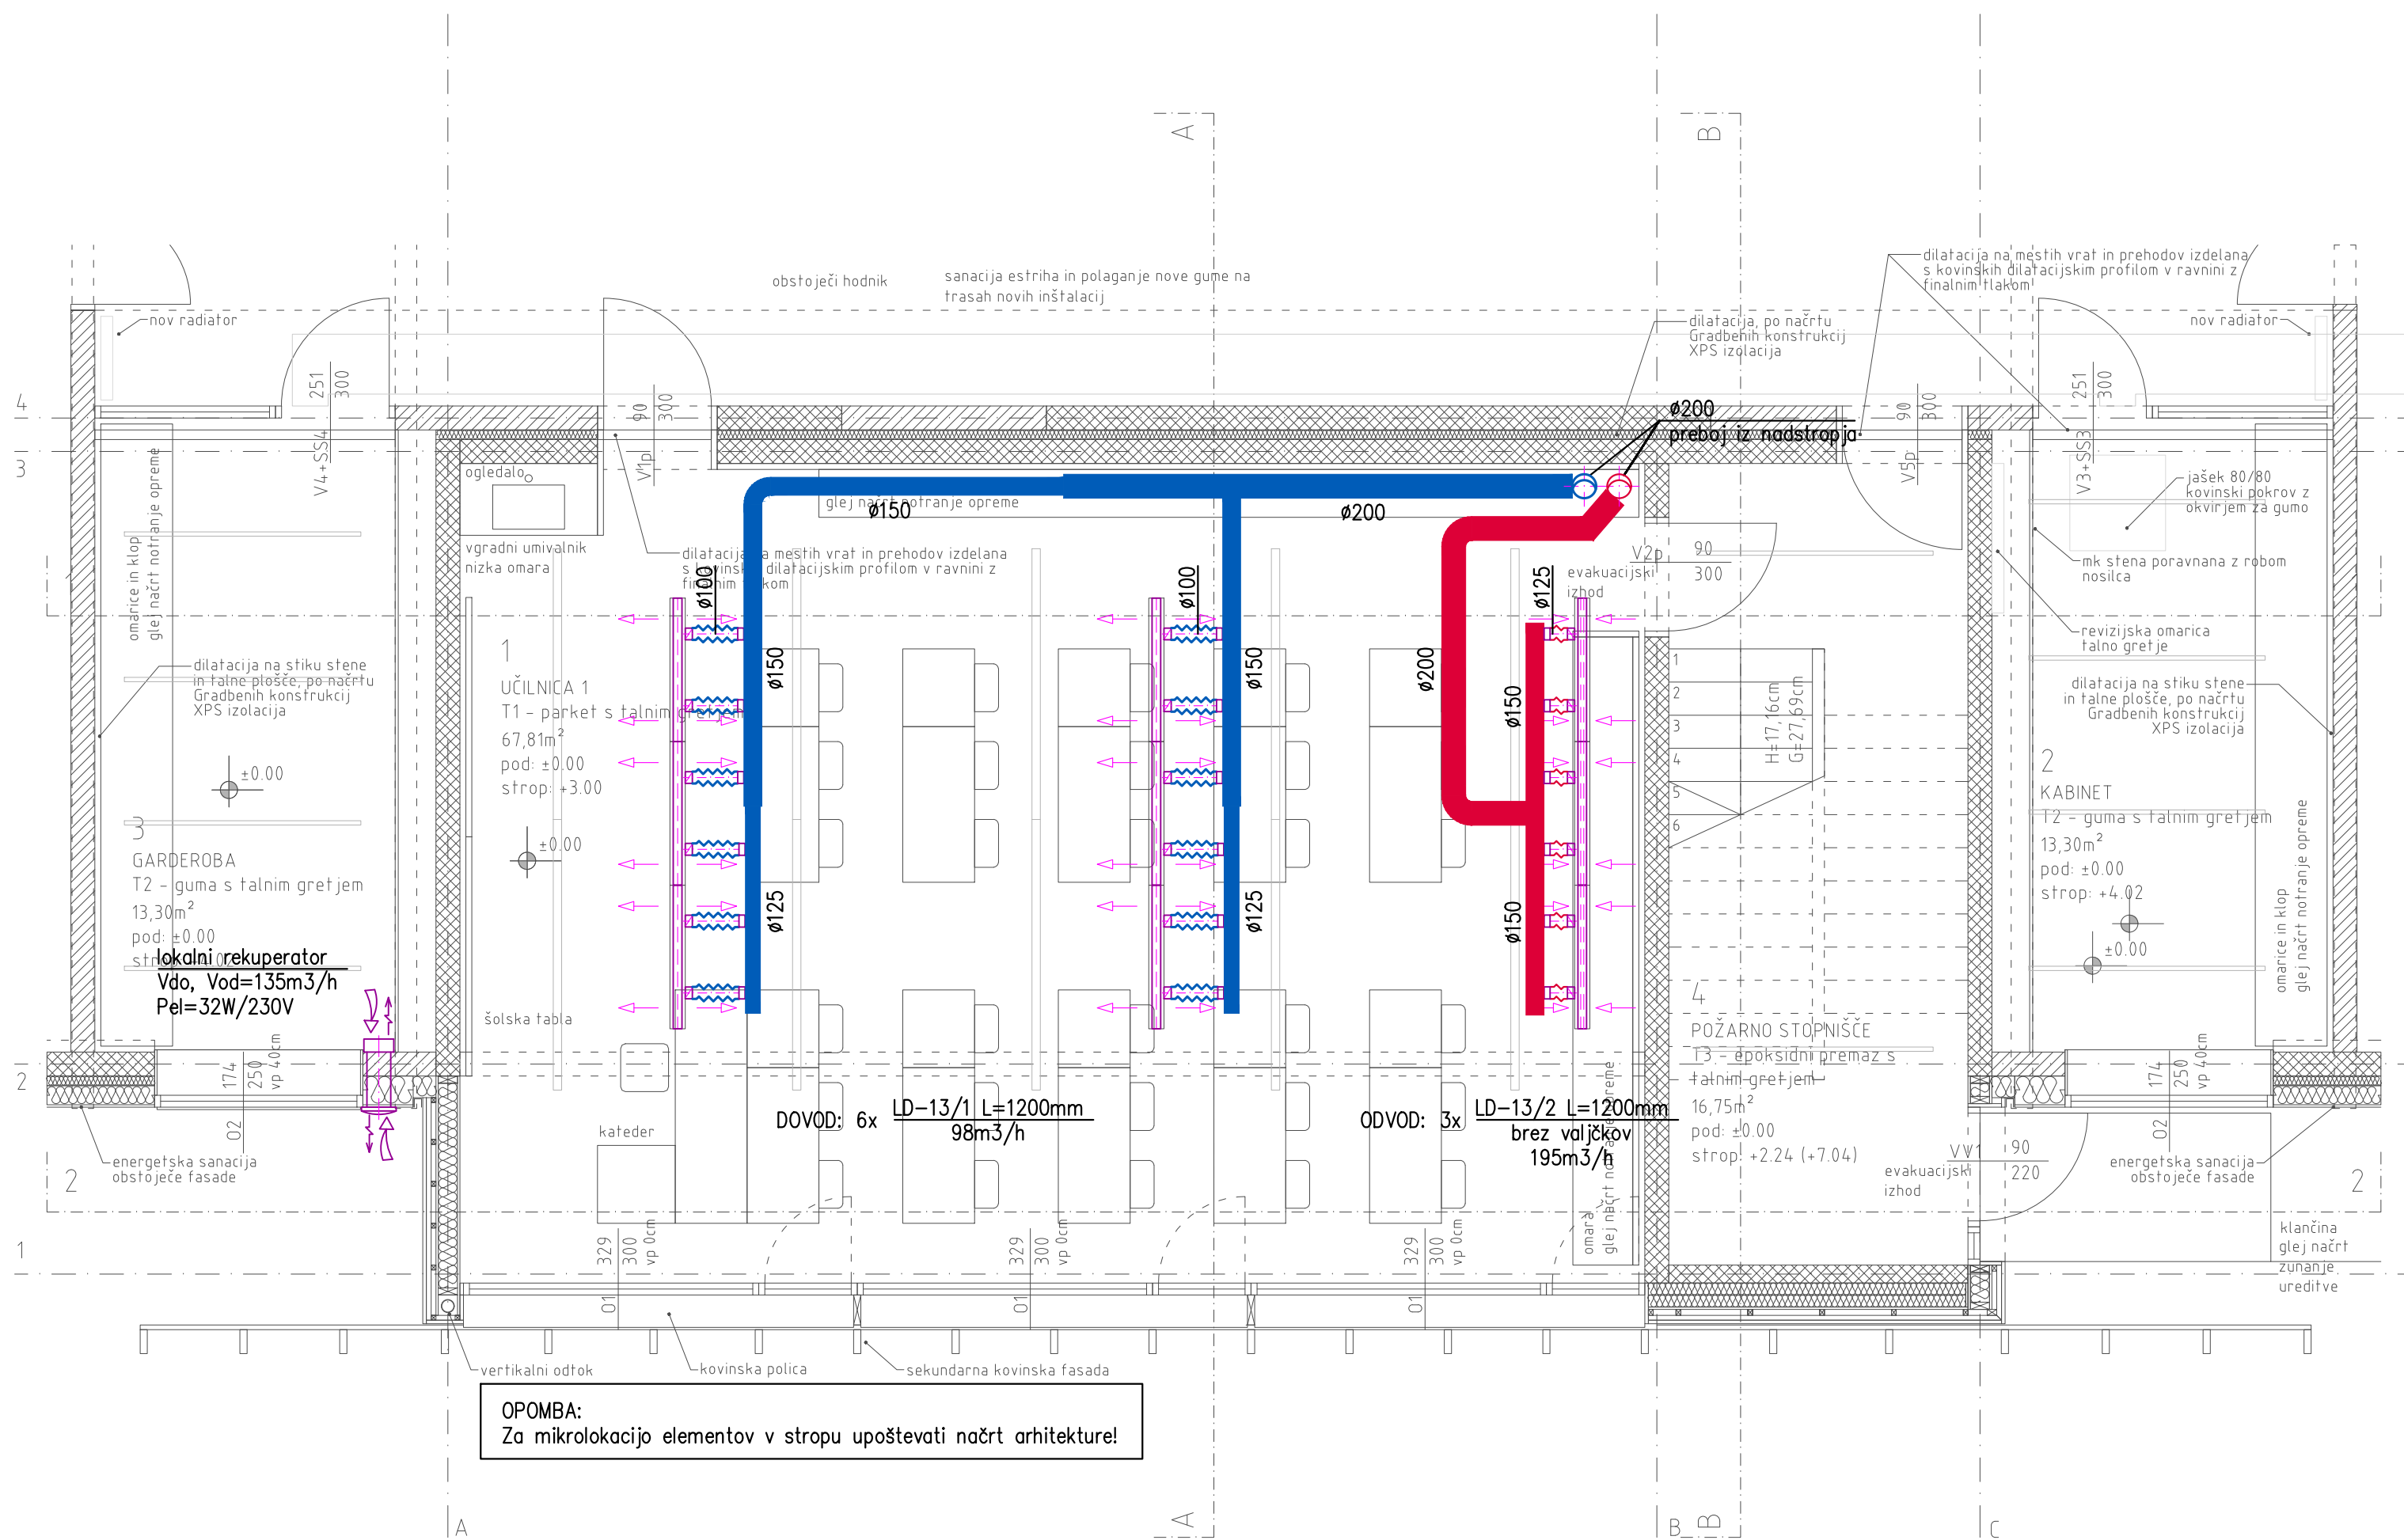

±0.00 = 296.10m n.v.

 <b>KlimaterM projekt d.o.o.</b> PODMILŠČAKOVA 57A, 1000 LJUBLJANA				
investitor:	MESTNA OBČINA LJUBLJANA MESTNI TRG 1, 1000 LJUBLJANA			
naziv gradnje:	PRIZIDEK K OSNOVNI ŠOLI VIČ			
vsta dokumentacije:	PZI			
gradivo:	4-NAČRT STROJNIH INST. IN STROJNE OPREME	vodja projekta:	Maruša Zorec u.d.i.a.	ZAPS 1018 A
del gradiva:	PREZRAČEVANJE	pooblašteni inž.:	Vojko Brelih s.t.	IZS S-9183
vsebina risbe:	TLORIS PRITLIČJA	projektant:	Rok Jeršinovič u.d.i.s.	IZS S-1708
št. projekta:	09 2018	št. načrta:	S309/18-50	datum: avgust 2018
			merilo: 1:50	št.risbe: C1

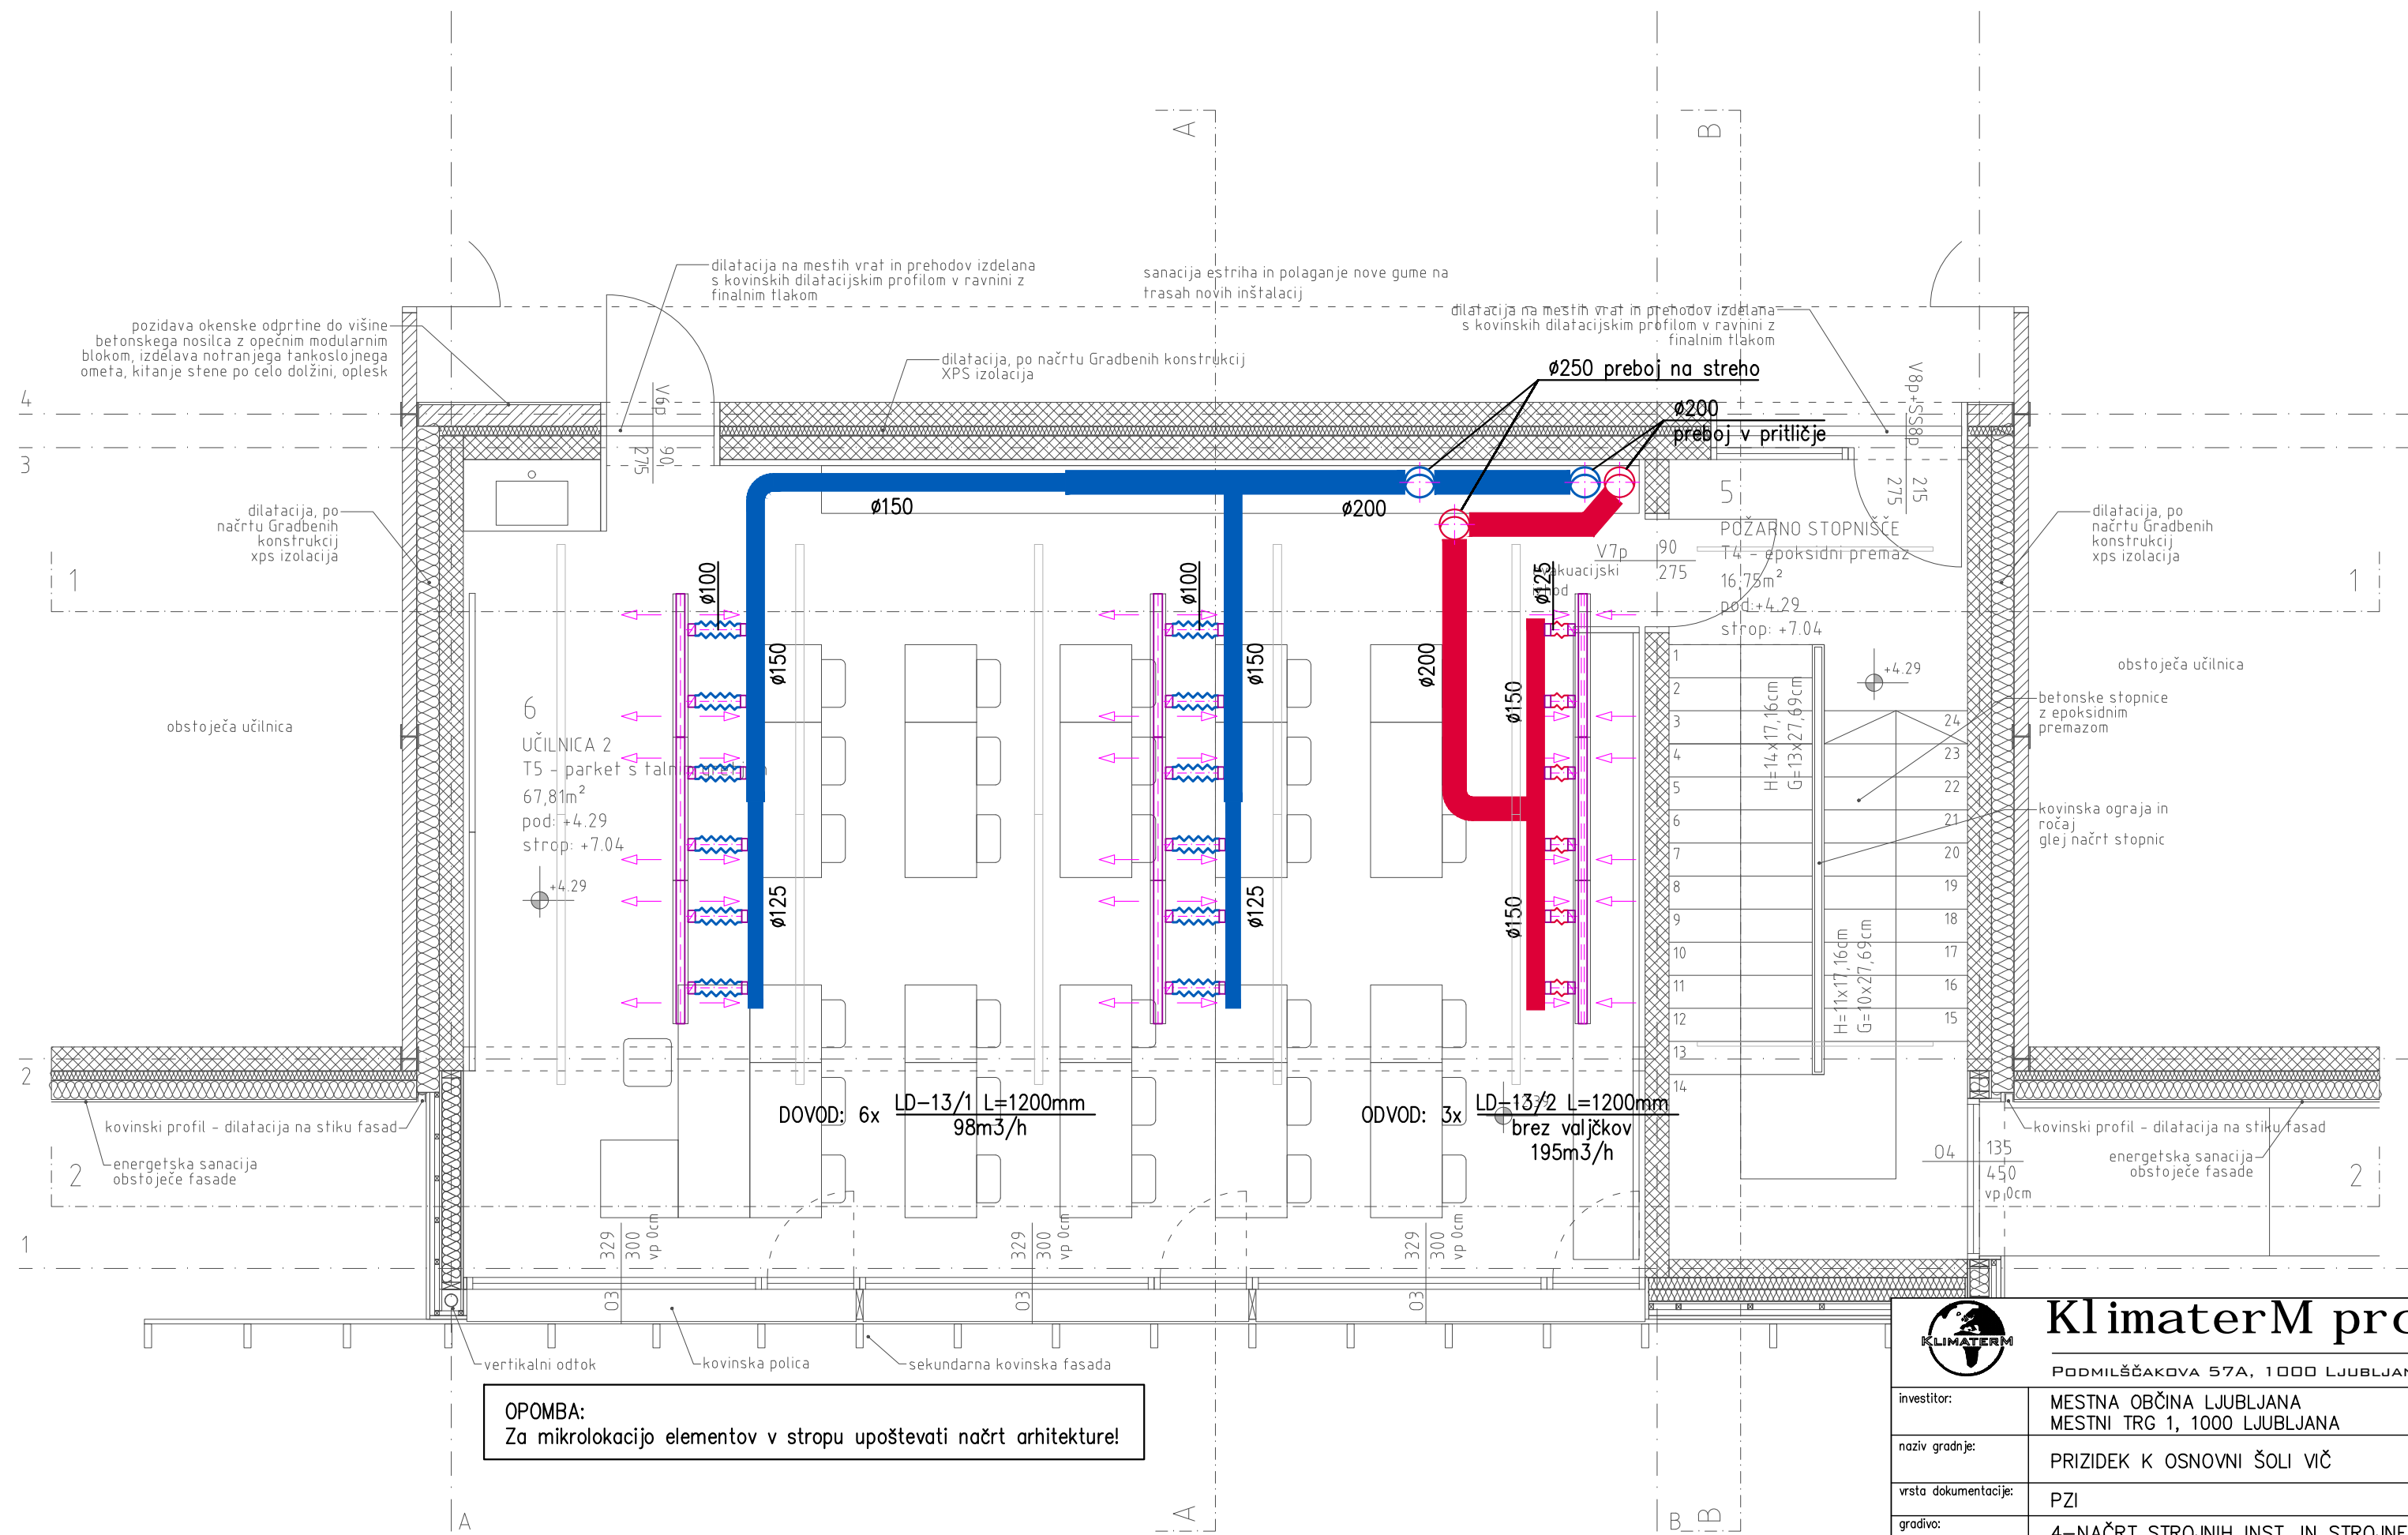


**OPOMBA:**  
Za mikrolokacijo elementov v stropu upoštevati načrt arhitekture!




# KlimaterM projekt d.o.o.

PODMILŠČAKOVA 57A, 1000 LJUBLJANA

investitor:	MESTNA OBČINA LJUBLJANA MESTNI TRG 1, 1000 LJUBLJANA		
naziv gradnje:	PRIZIDEK K OSNOVNI ŠOLI VIČ		
vrsta dokumentacije:	PZI		
gradivo:	4-NAČRT STROJNIH INST. IN STROJNE OPREME	vodja projekta:	Maruša Zorec u.d.i.a. ZAPS 1018 A
del gradiva:	PREZRAČEVANJE	pooblašteni inž.:	Vojko Brelih s.t. <i>Brelih</i> IZS S-9183
vsebina risbe:	TLORIS NADSTROPJA	projektant:	Rok Jeršinovič u.d.i.s. IZS S-1708
št. projekta:	09 2018	št. noštra:	S309/18-50
		datum:	avgust 2018
		merilo:	1:50
		št. risbe:	C2

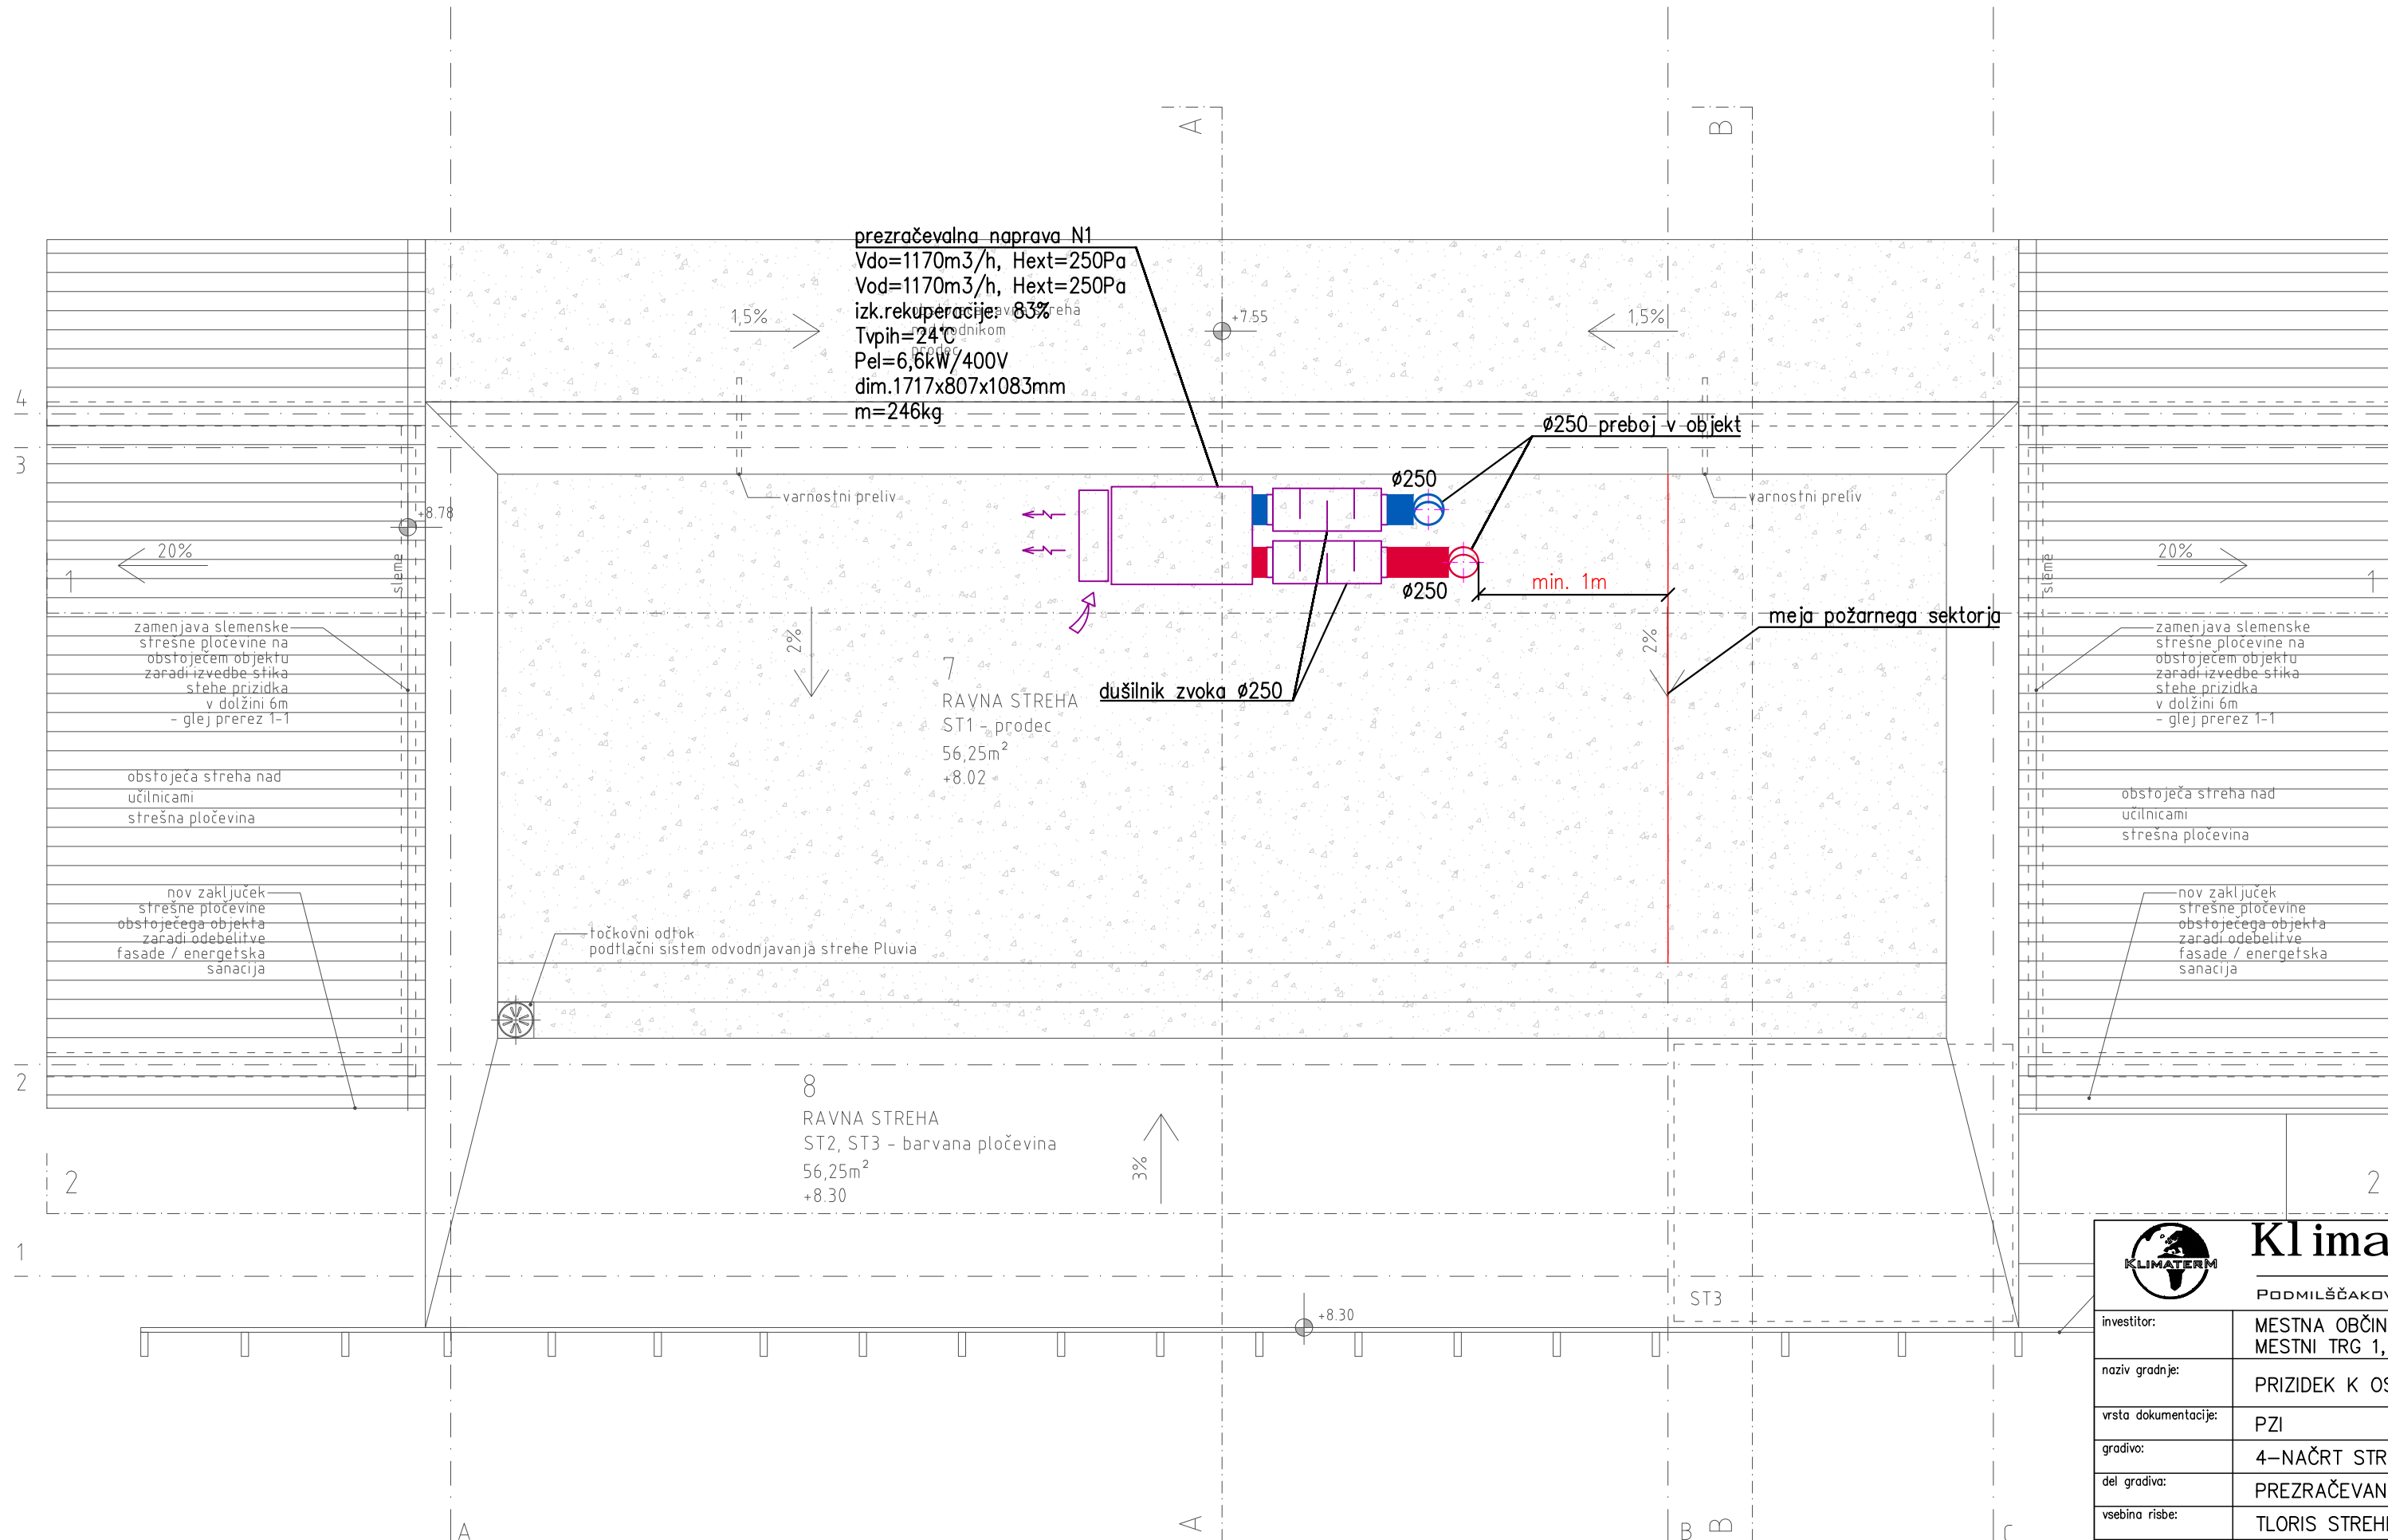

		<b>KlimaterM projekt d.o.o.</b>	
PODMILŠČAKOVA 57A, 1000 LJUBLJANA			
investitor:	MESTNA OBČINA LJUBLJANA MESTNI TRG 1, 1000 LJUBLJANA		
naziv gradnje:	PRIZIDEK K OSNOVNI ŠOLI VIČ		
vrsta dokumentacije:	PZI		
gradivo:	4-NAČRT STROJNIH INST. IN STROJNE OPREME	vodja projekta:	Maruša Zorec u.d.i.a. ZAPS 1018 A
del gradiva:	PREZRAČEVANJE	pooblaščen inž.:	Vojko Brelih s.t. <i>Brelih</i> IZS S-9183
vsebina risbe:	TLORIS STREHE	projektant:	Rok Jeršinovič u.d.i.s. IZS S-1708
št. projekta:	09 2018	št. načrta:	S309/18-50
		datum:	avgust 2018
		merilo:	1:50
		št.risbe:	C3